


貸倉庫

- ・ 使い勝手の良い平屋建て倉庫
- ・ 更新料なし 長期借りたい方におすすめ

■ 物件写真



■ 平面図

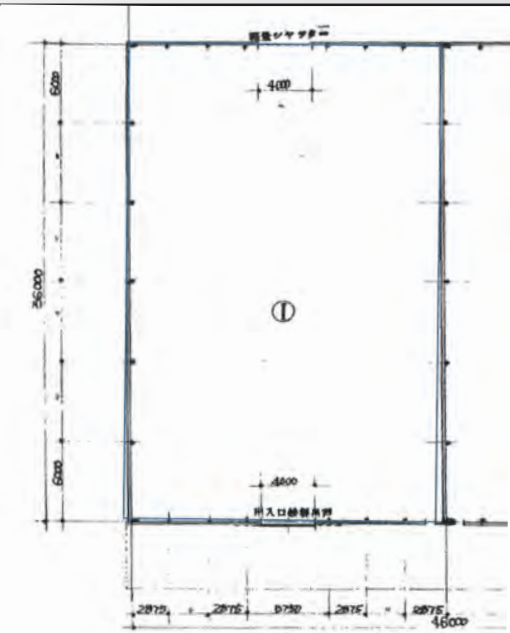

軒高 4.5 ~ 6.8m

ハンガードア : H 3.70m x W 3.90m

※図面と現況が異なる場合、現況を優先

■ アクセス



■ 物件概要

- 物件所在地 埼玉県新座市野火止7丁目12-19
- 建物構造 鉄骨造平屋建て
- 建物面積 843.65㎡ (256.00坪)
- 築年月 1973年5月築
- 用途地域 第一種住居地域

■ 賃貸条件

- 賃料 1,351,680円 (税込)
- 礼金 1ヶ月分 ■ 保証金 4ヶ月分
- 契約期間 3年
- 仲介手数料 1ヶ月分 ■ 引渡日 即時

※中途解約違約金あり

18年の実績 事業用不動産専門店にお気軽にご相談ください。

048-423-5568

info@souko.tokyo

〒333-0844

埼玉県川口市上青木4丁目2-17

株式会社さかす不動産

埼玉県知事免許 (3) 第22232号


TEL : 048-268-3170

FAX : 048-423-5581

■ 取引態様 : 一般媒介

手数料 負担割合	貸主	借主	100%
手数料 配分割合	元付	客付	100%

コケヨ コレ-350 (64X44)

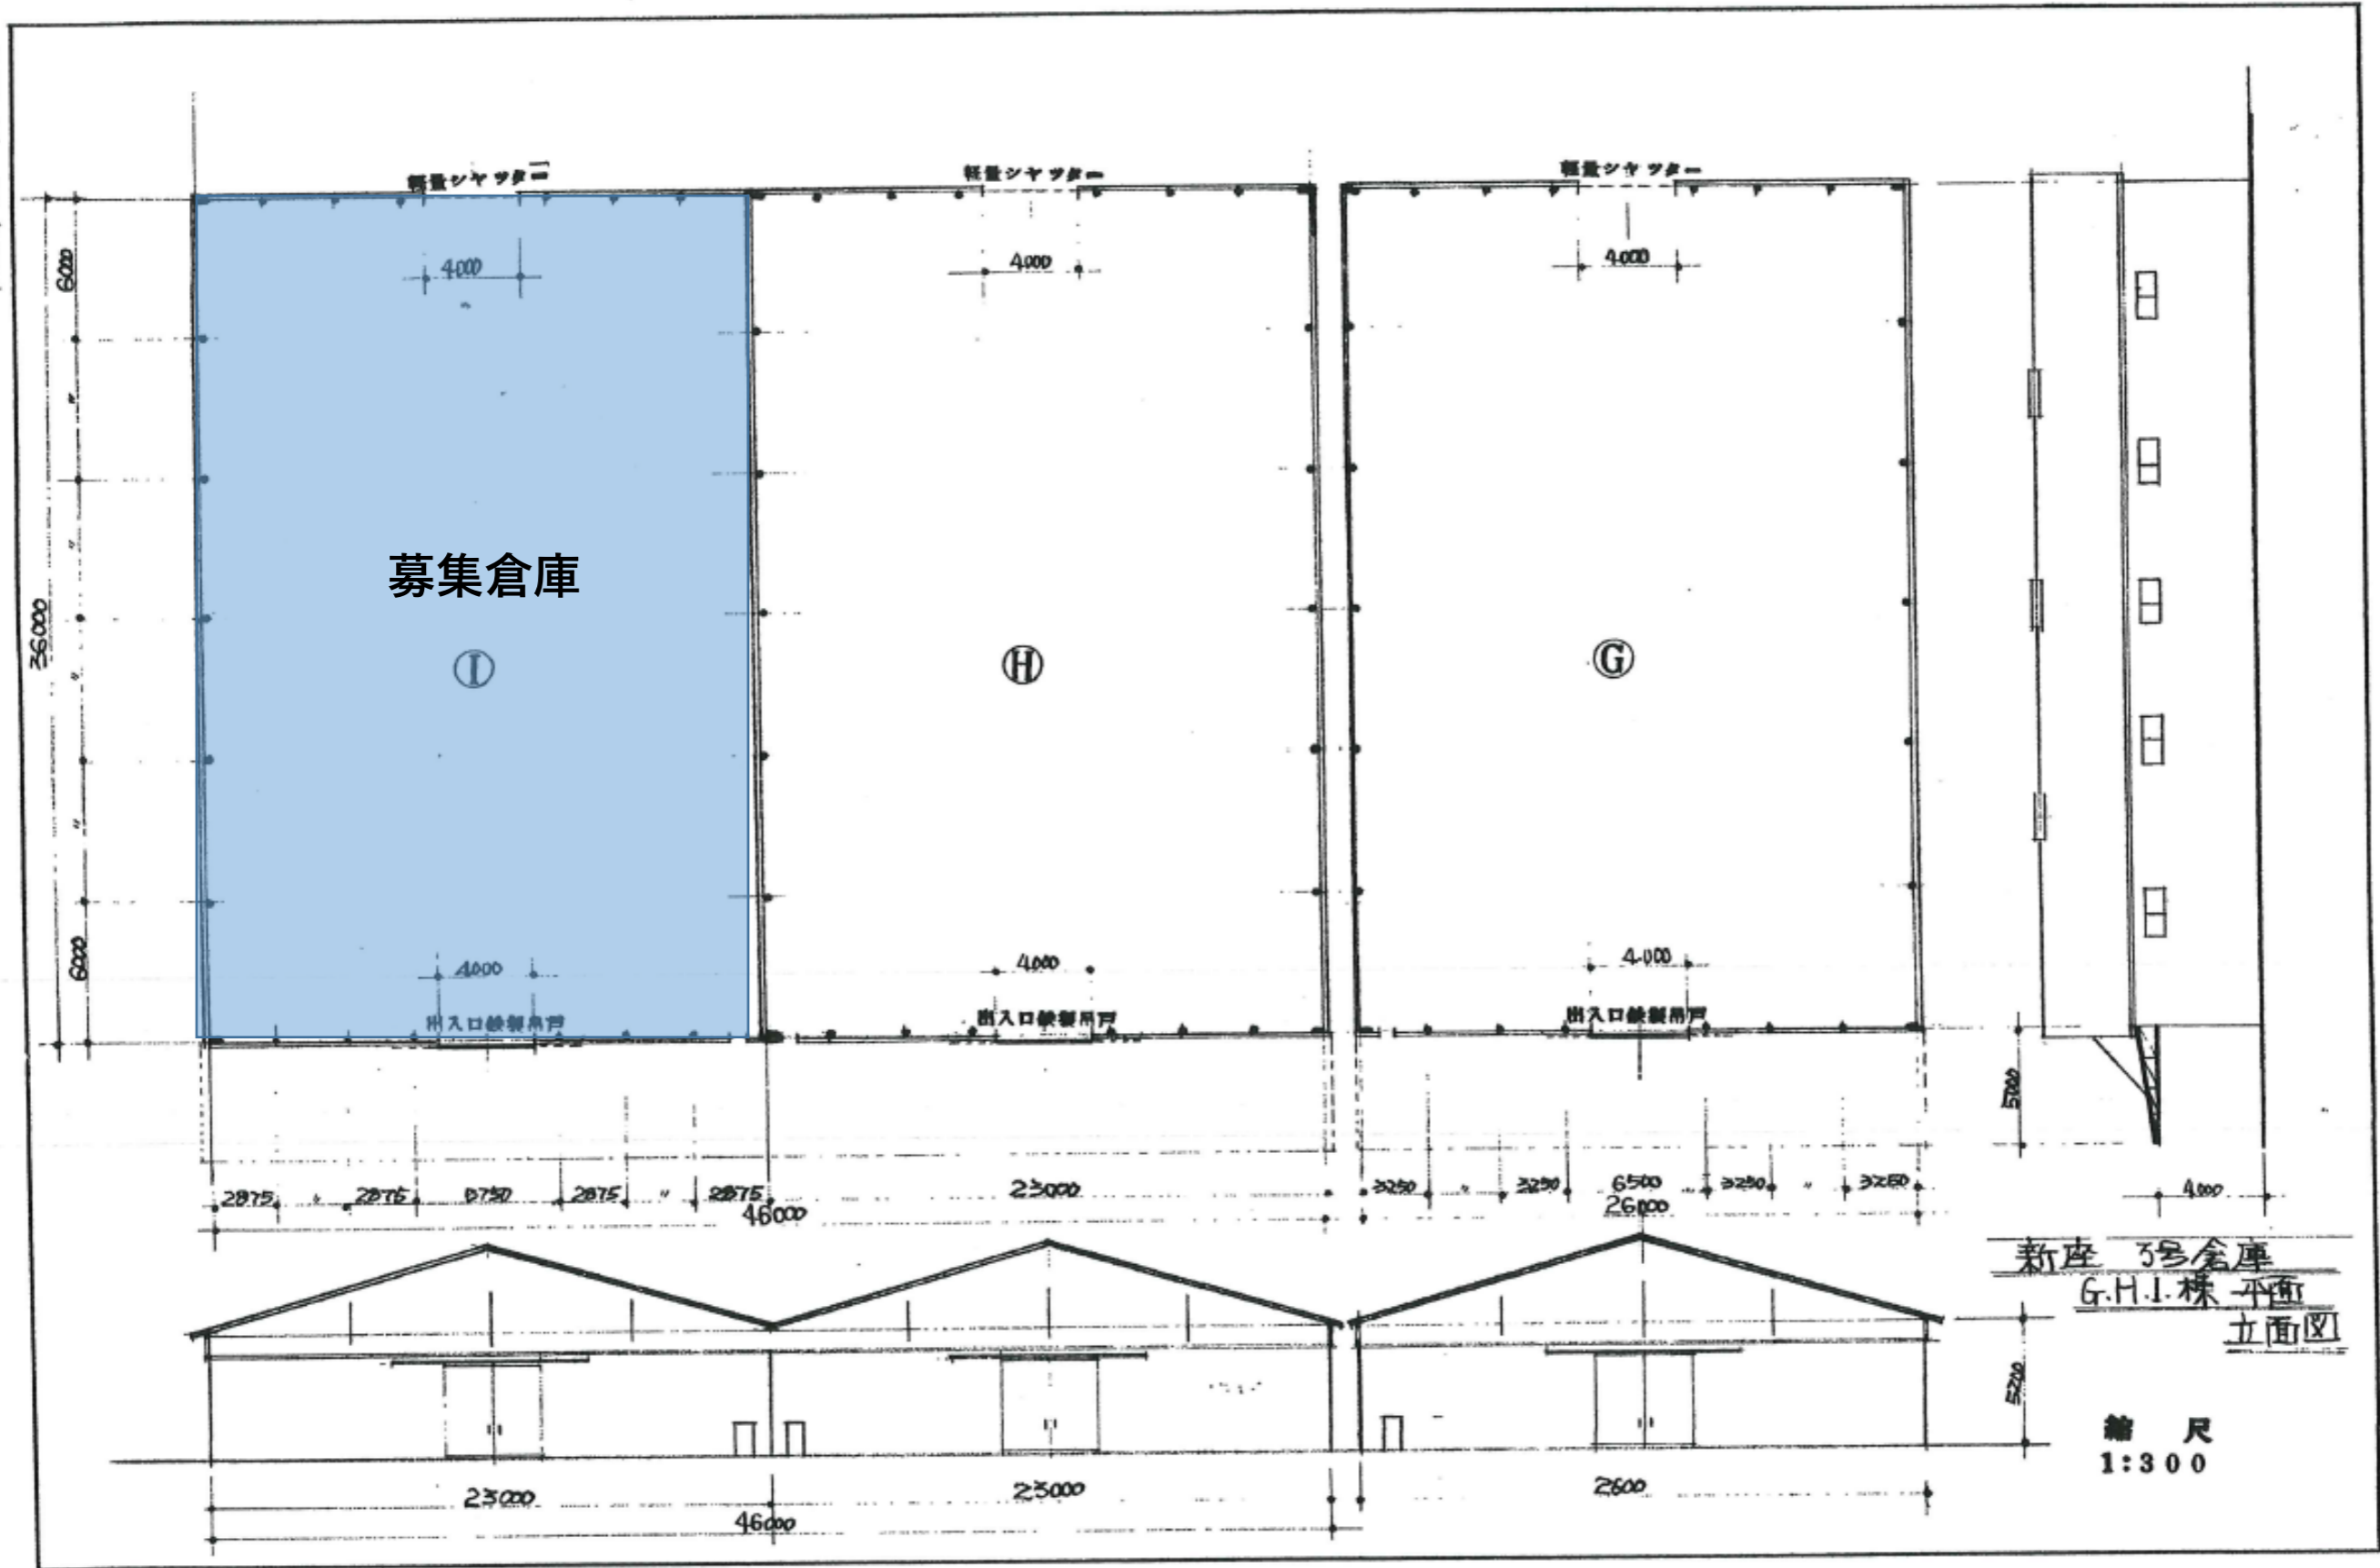

募集倉庫

①

②

③

新座 3号倉庫
G.H.I.株 平面
立面図

縮尺
1:300