

貸倉庫

3階建倉庫延約3855坪 天井高1階約6m 2階約5.3m 3階約4.6m
5tEV2基 1.5t垂直搬送機4基 敷地約2141坪 内覧できます

【交通】 東武アーバンパークライン「梅郷」駅
バス6分徒歩約11分




【物件概要】

- 所在地 千葉県野田市三ツ堀字小橋1212
- 敷地面積 約2141.08坪
- 建物 鉄骨造3階建
- 床面積 延約3855坪
- 都市計画 市街化調整区域
- 築年月 1995年6月

【賃貸条件】

- 月額賃料 **13,569,600円**(税込)
- 敷金 月額賃料の3ヶ月分
- 礼金 月額賃料の1ヶ月分
- 契約期間 相談(更新可)
- 更新料 なし
- 償却 なし
- 引渡日 2024年12月1日
- 共益費 坪200円(税別)

※図面と現況が異なる場合は
現況を優先致します。

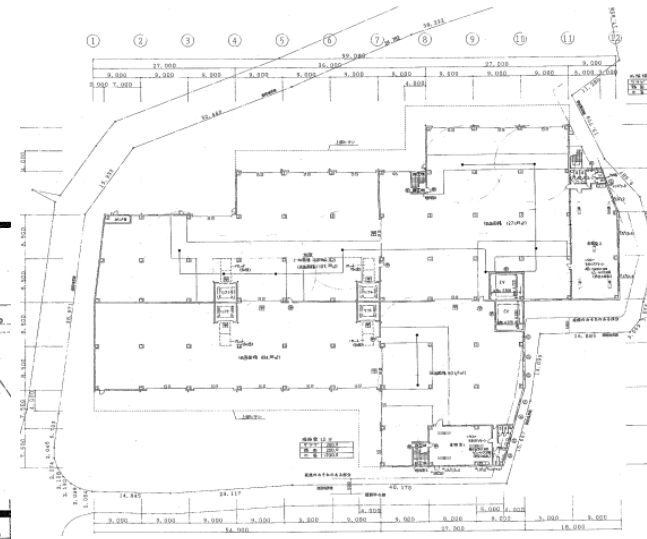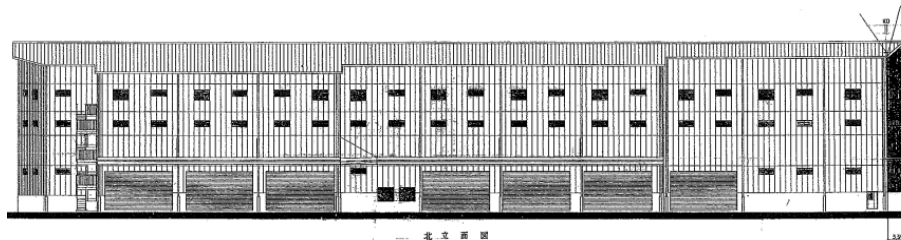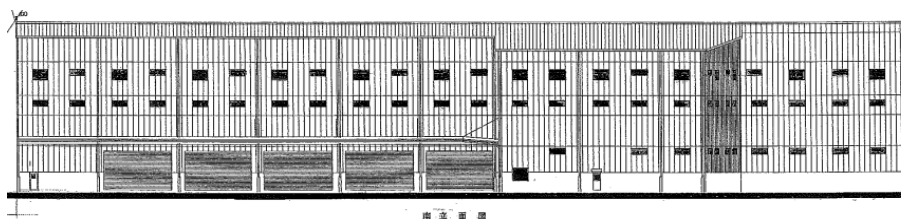

18年間の実績 事業用不動産専門店にお気軽にご相談してください。

048-423-5568
info@souko.tokyo

〒333-0844
埼玉県川口市上青木4丁目2-17 埼玉県知事免許(3)第22232号
株式会社さかす不動産 TEL:048-268-3170 FAX:048-423-5581

■取引態様 媒介

※成約時、仲介手数料1ヶ月分申し受けます。
※図面と現況が異なる場合は現況を優先します。




三ツ堀B棟 1F

S=1/200



三ツ堀B棟倉庫 2F

S=1/200

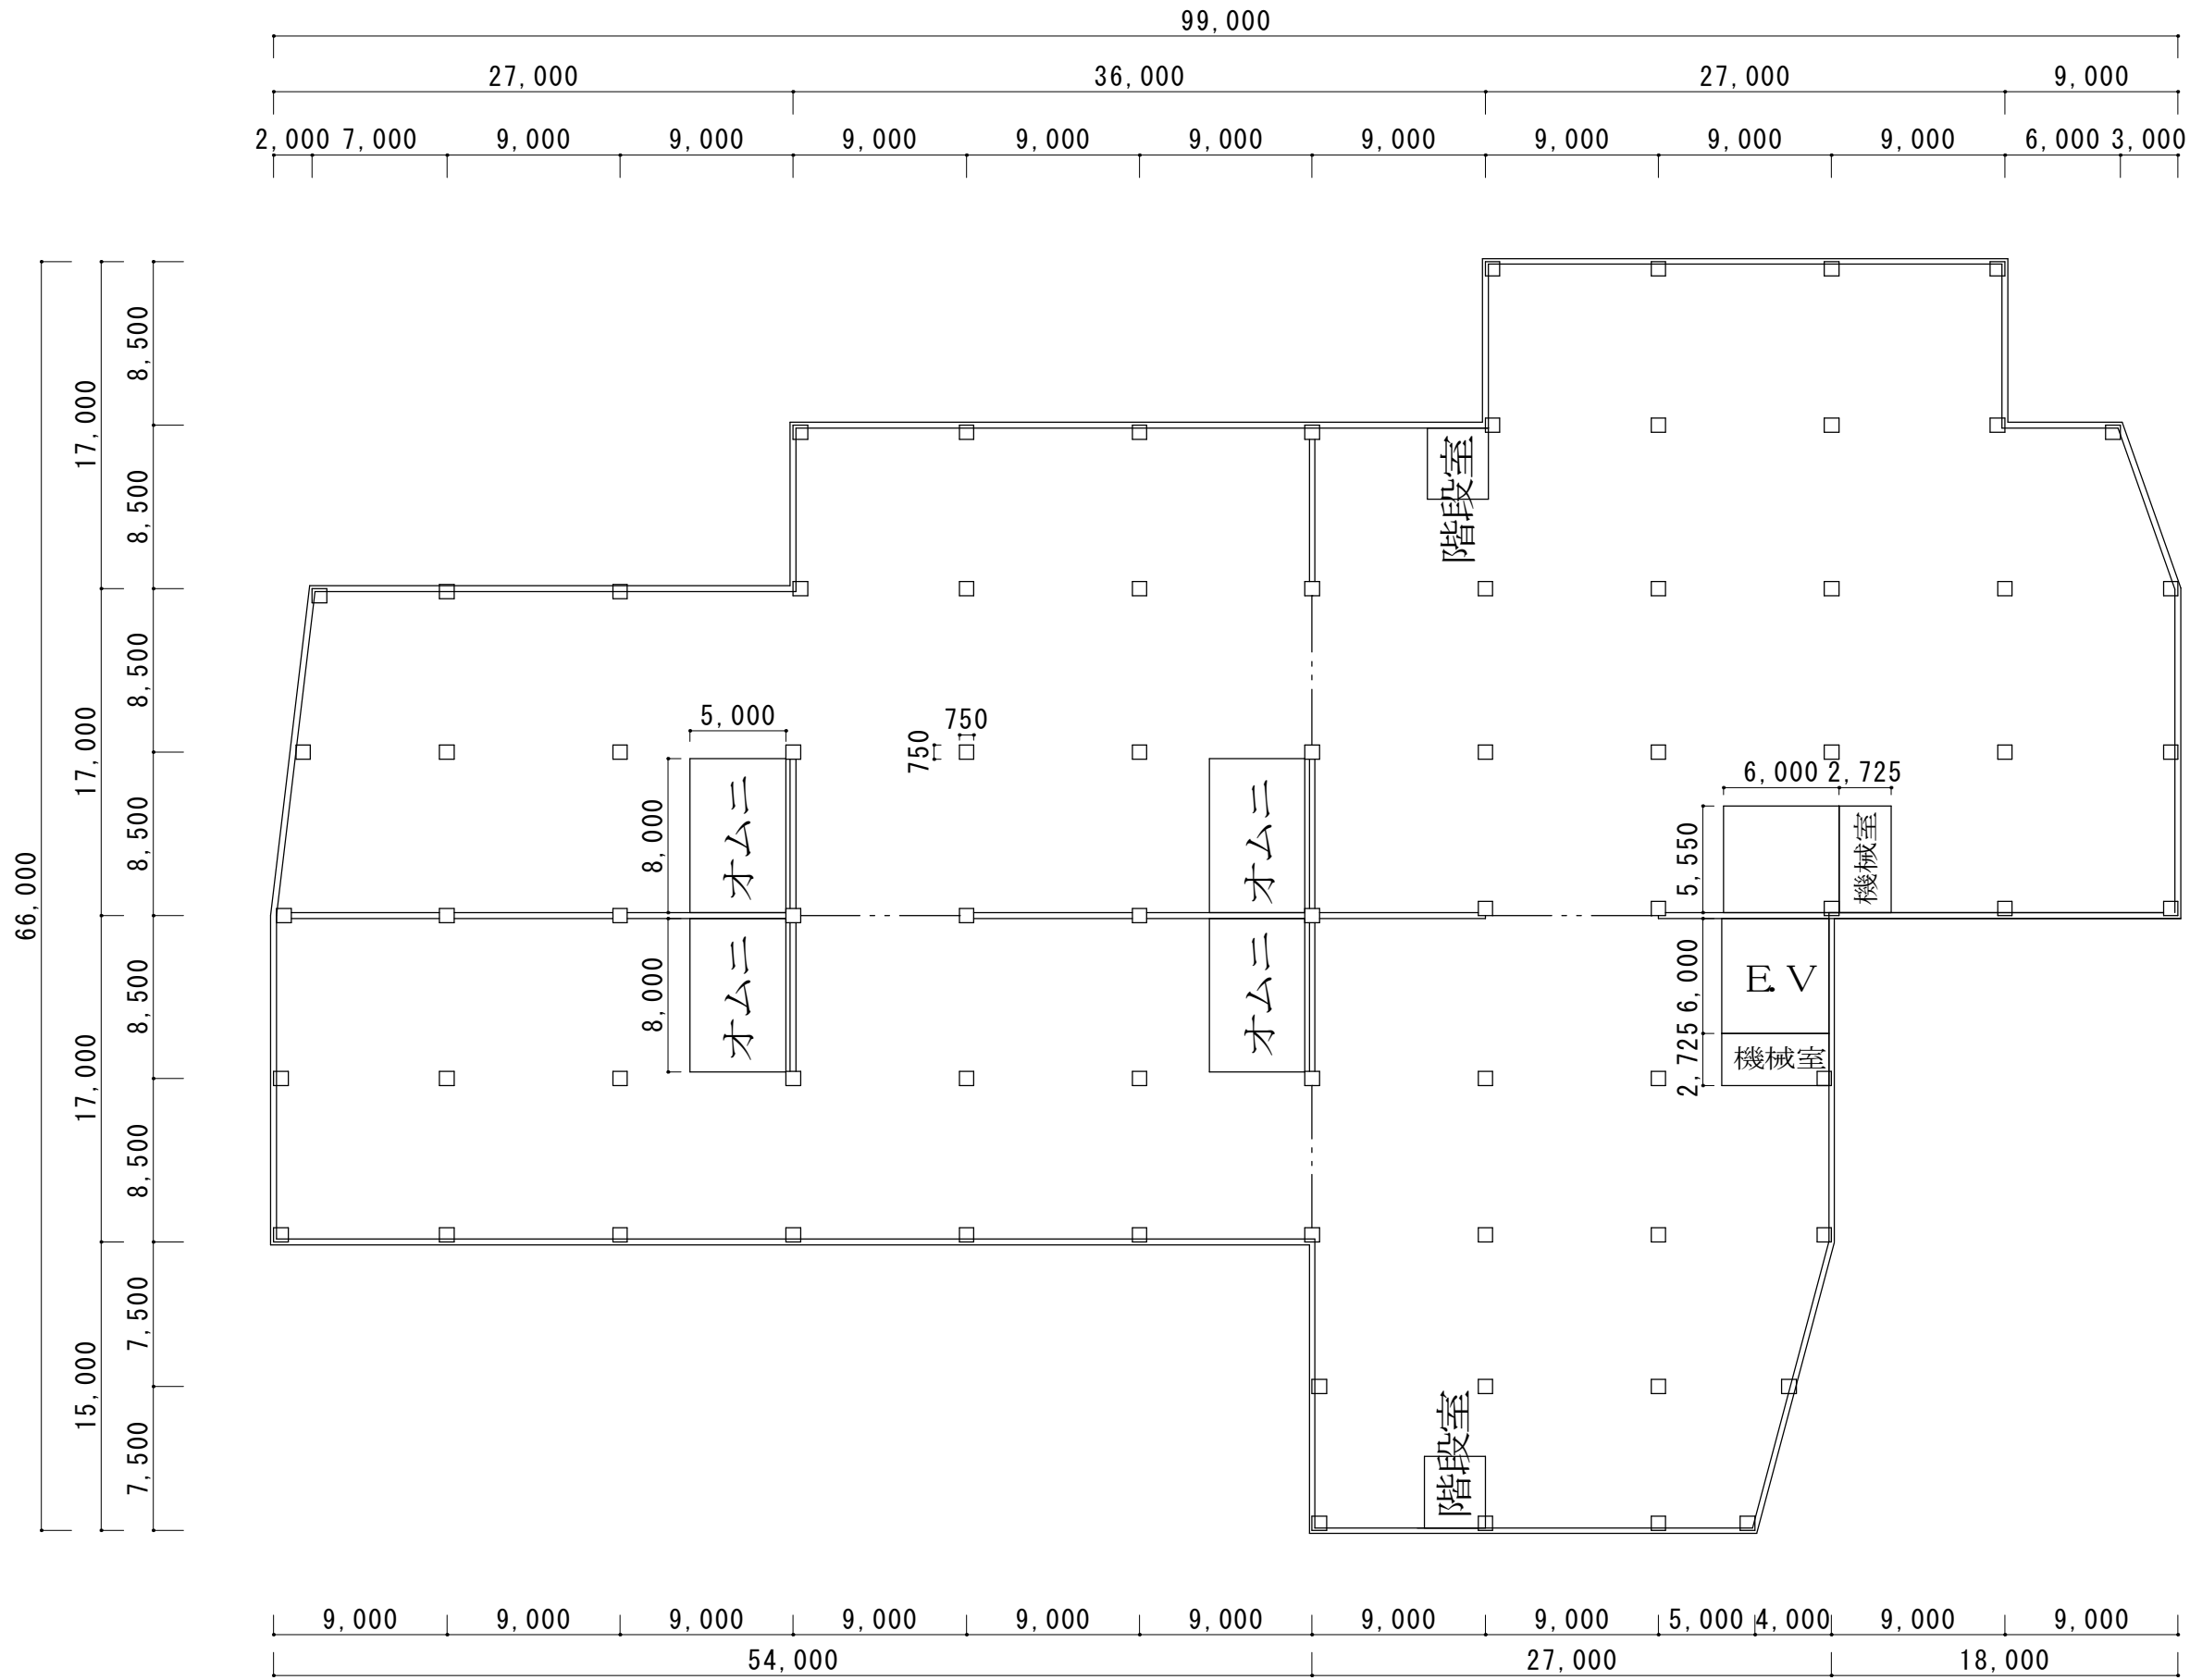

三ツ堀B棟倉庫 3F

S=1/200