




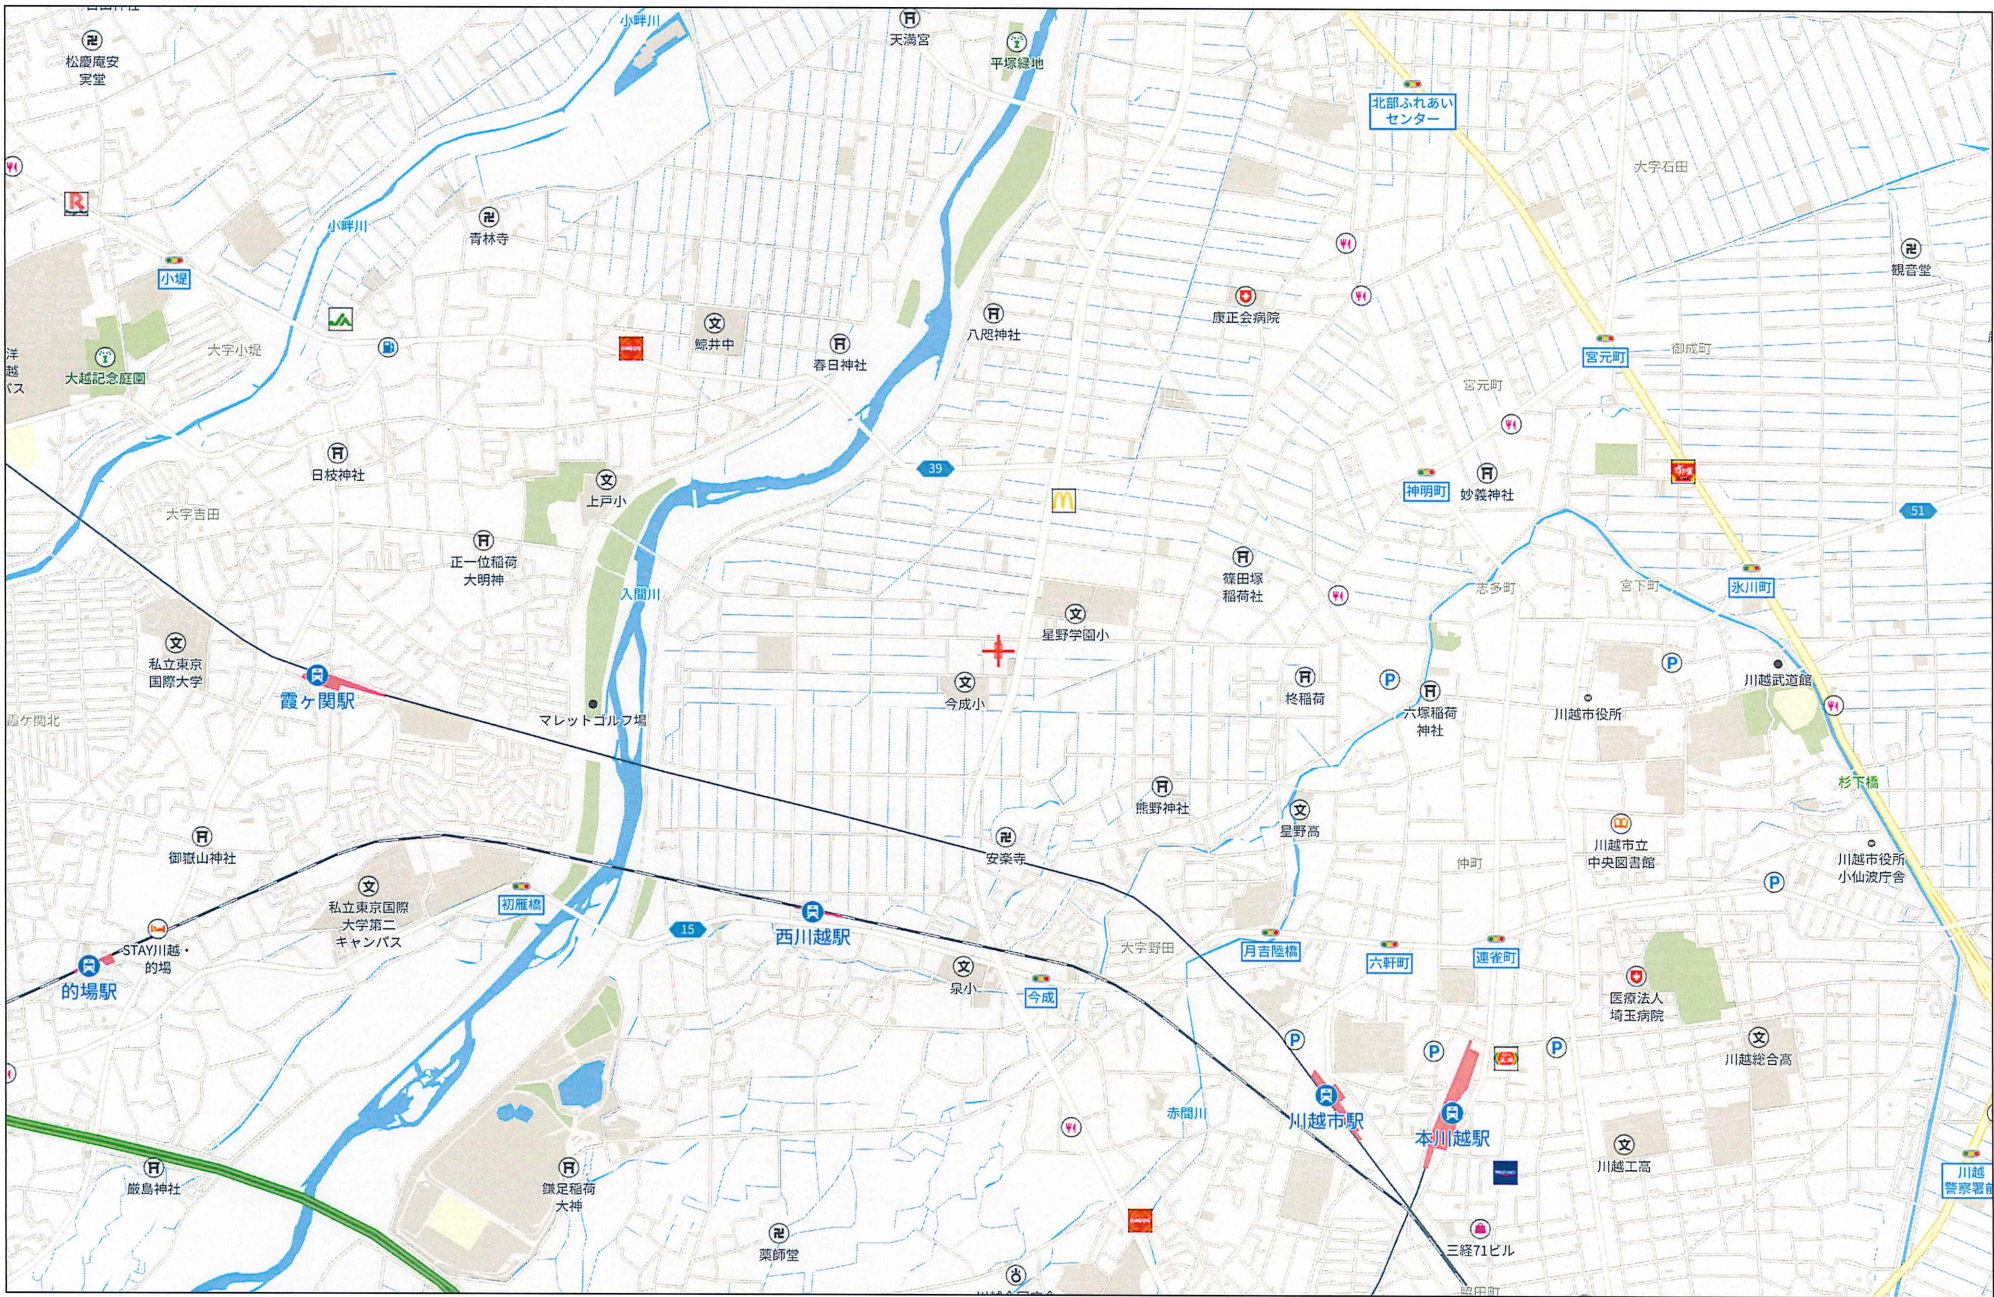

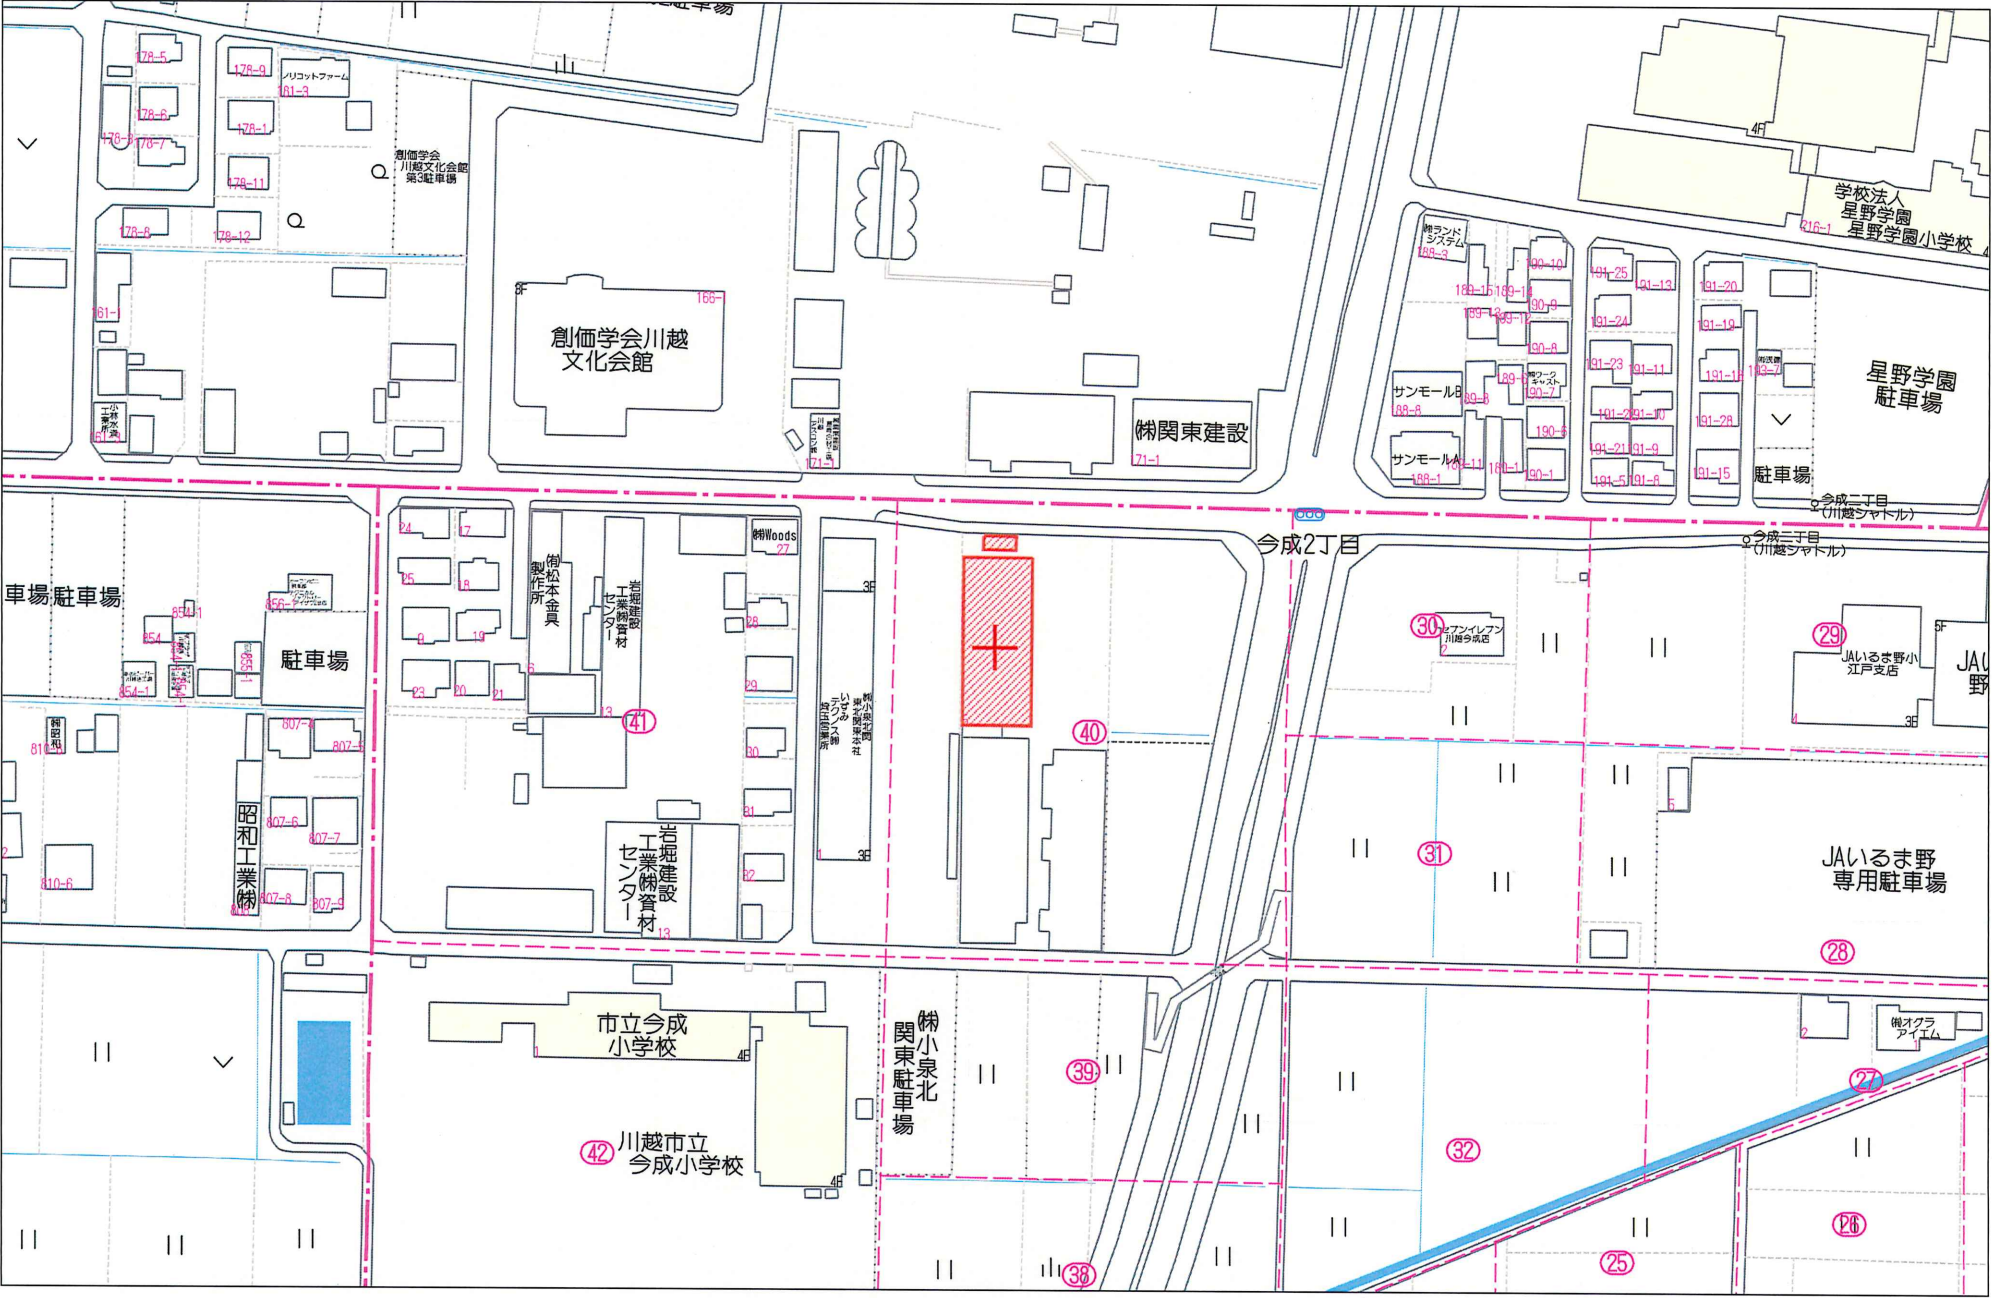


1階平面図

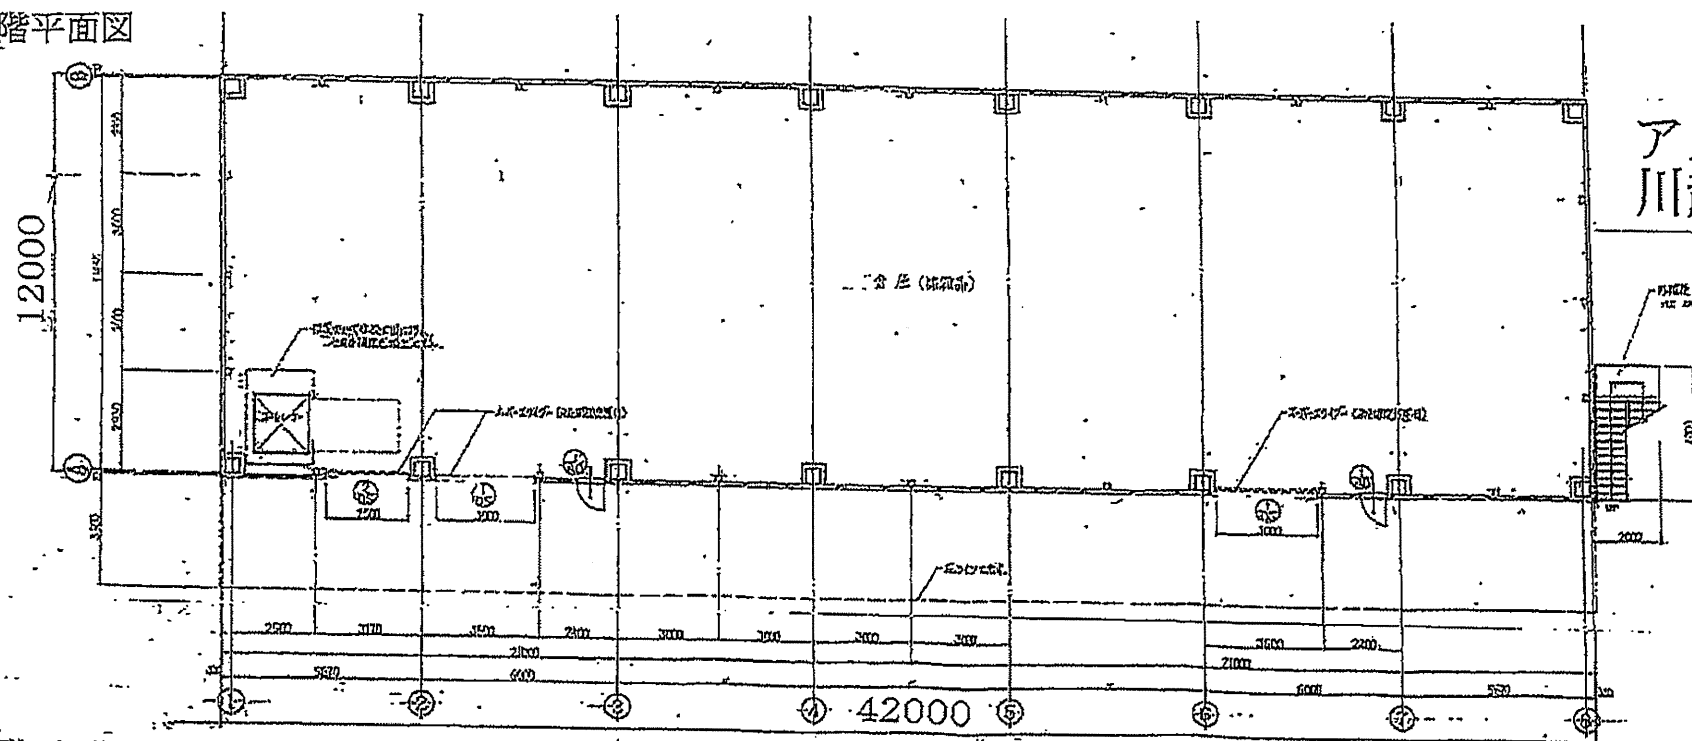


アルファ倉庫
川越今成A棟



2階平面図

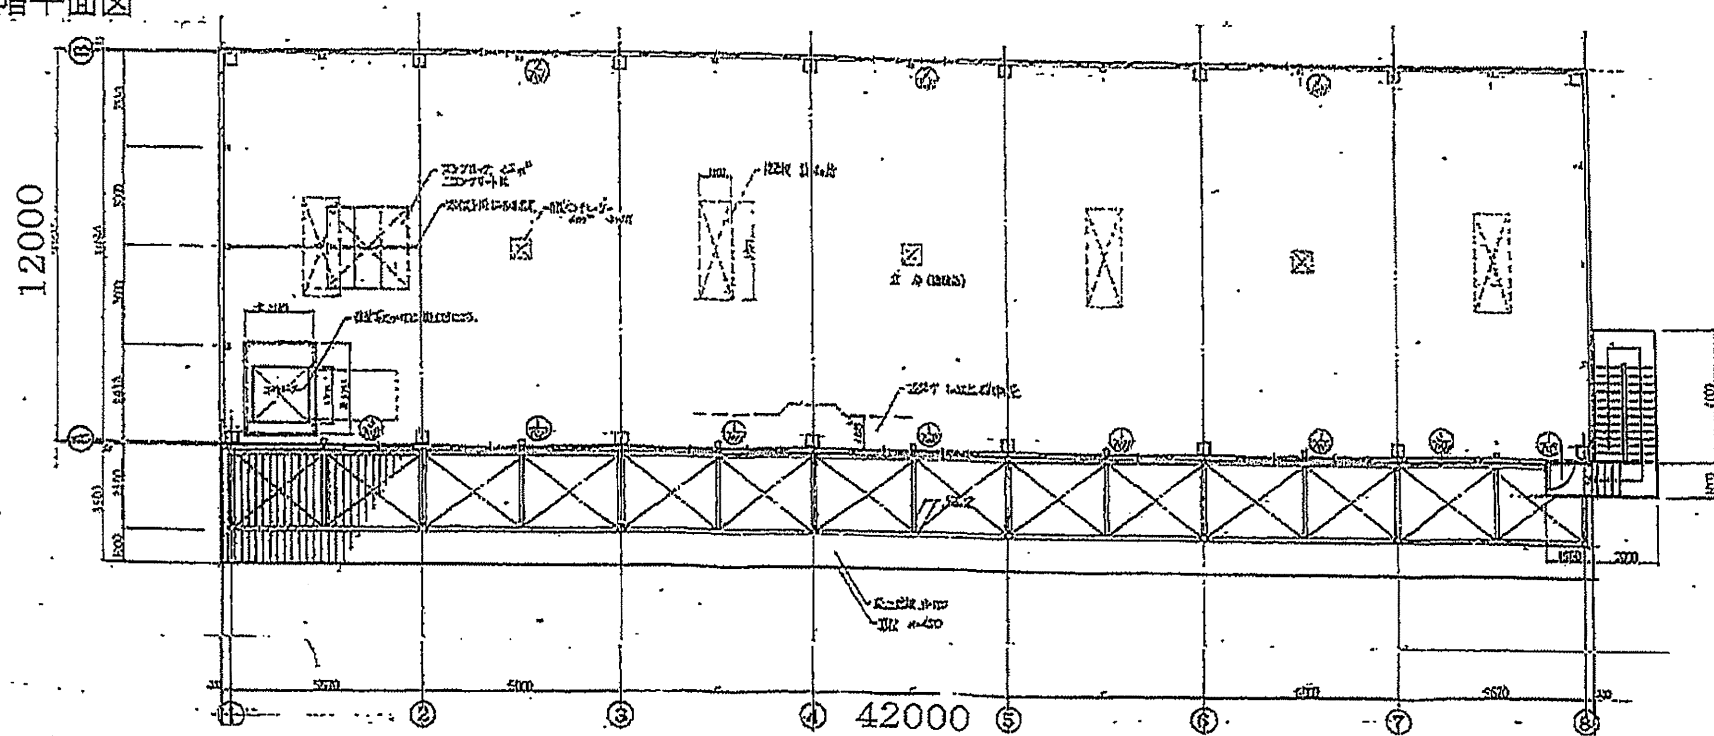

アルファ倉庫
川越今成A棟

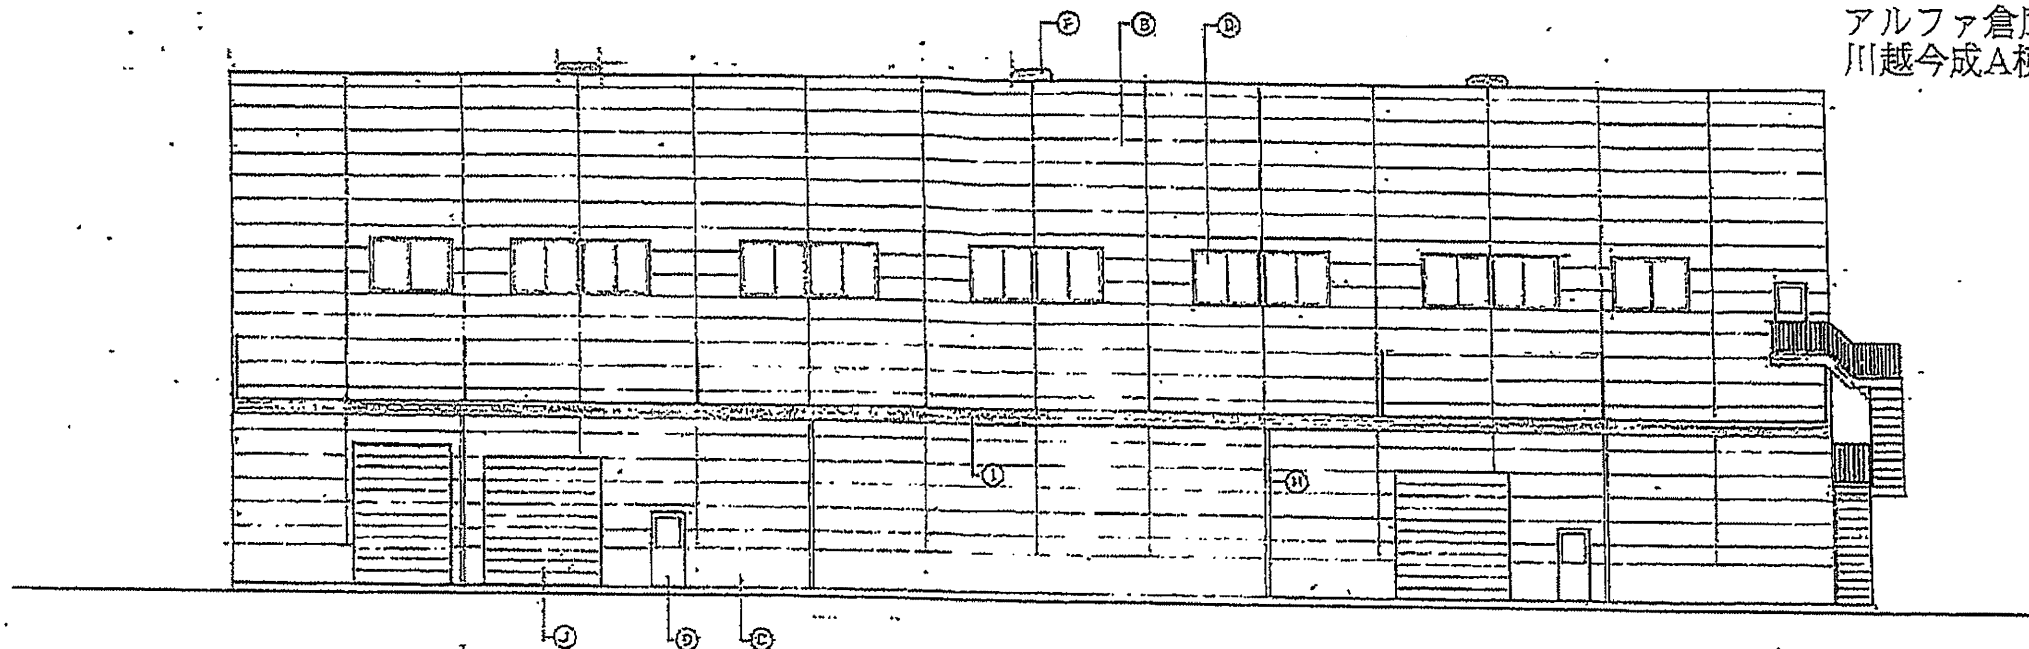


東立面図

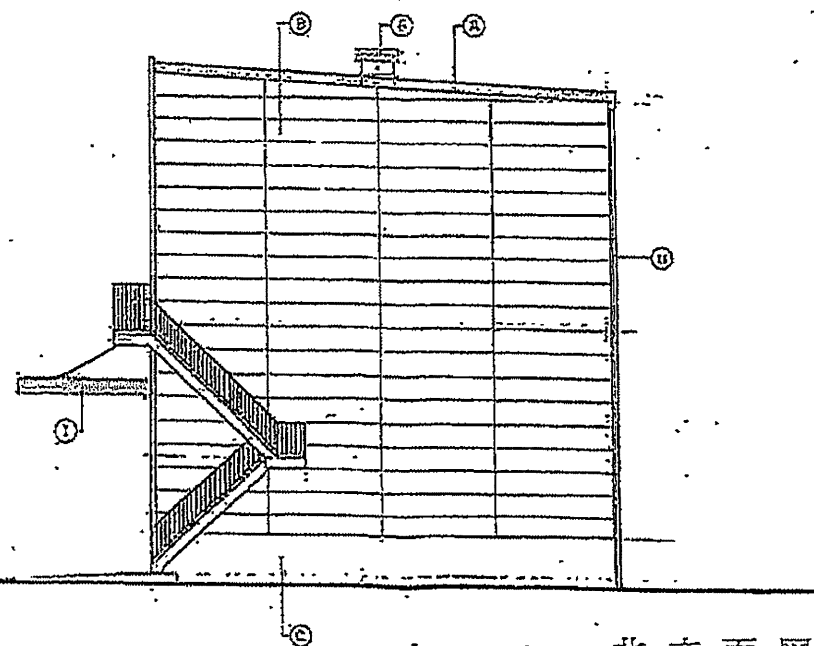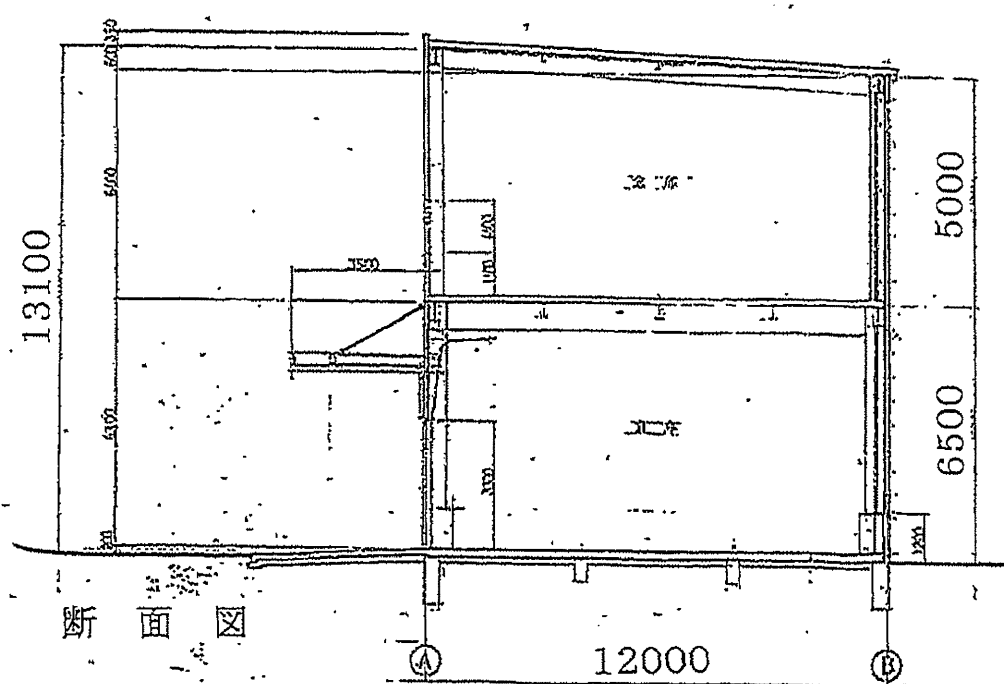


北立面図

アルファ倉庫 川越今成事務所

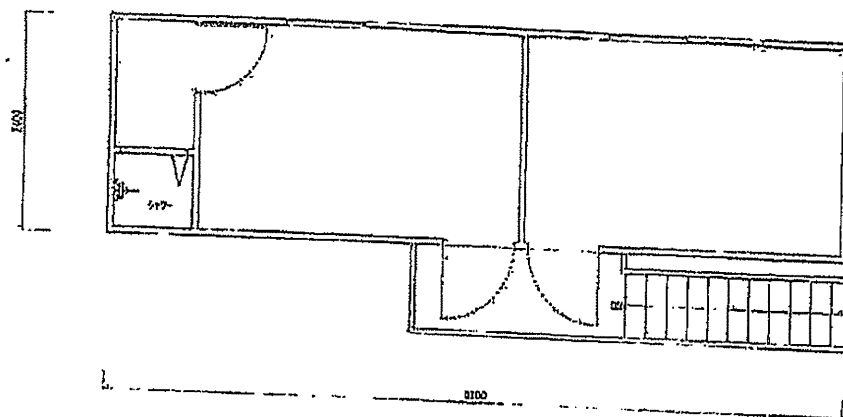

19.44m²

2階 平面図 1/50

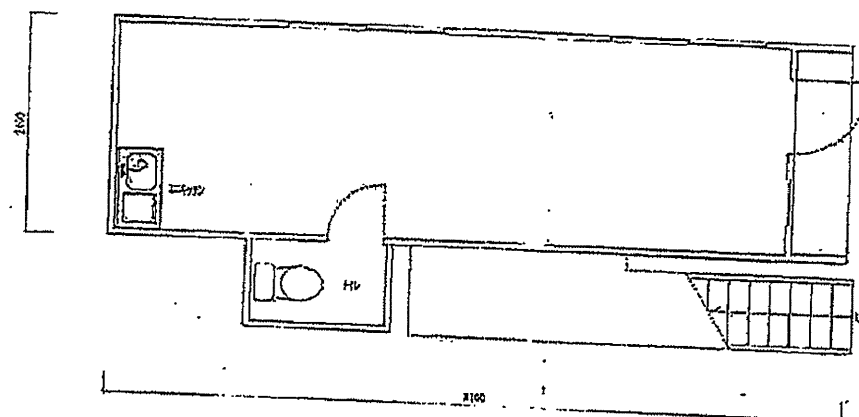

19.416m²

1階 平面図 1/50

合計 38.856m²
(11.25坪)


川木建設 株式会社

武州倉庫

1/50


2010/5/10

事務所平面図

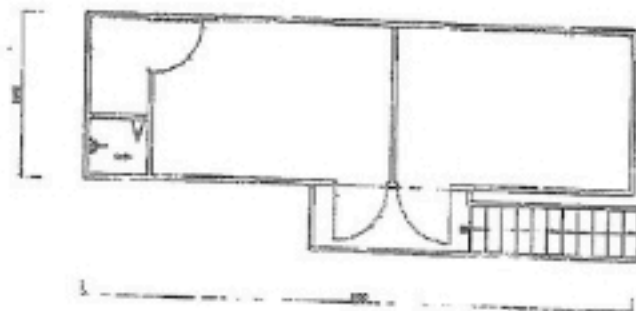

19.97 m²

2F 平面図 1/50

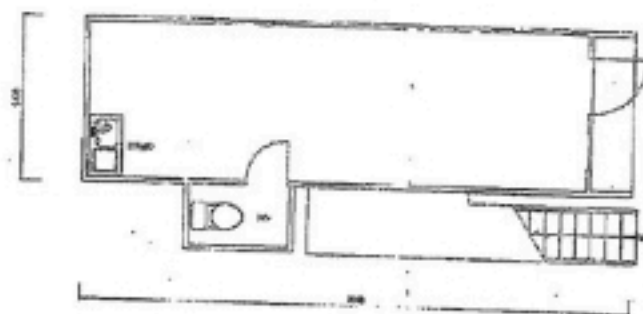

19.41 m²

1F 平面図 1/50

合計 39.38 m²
(11.75坪)