

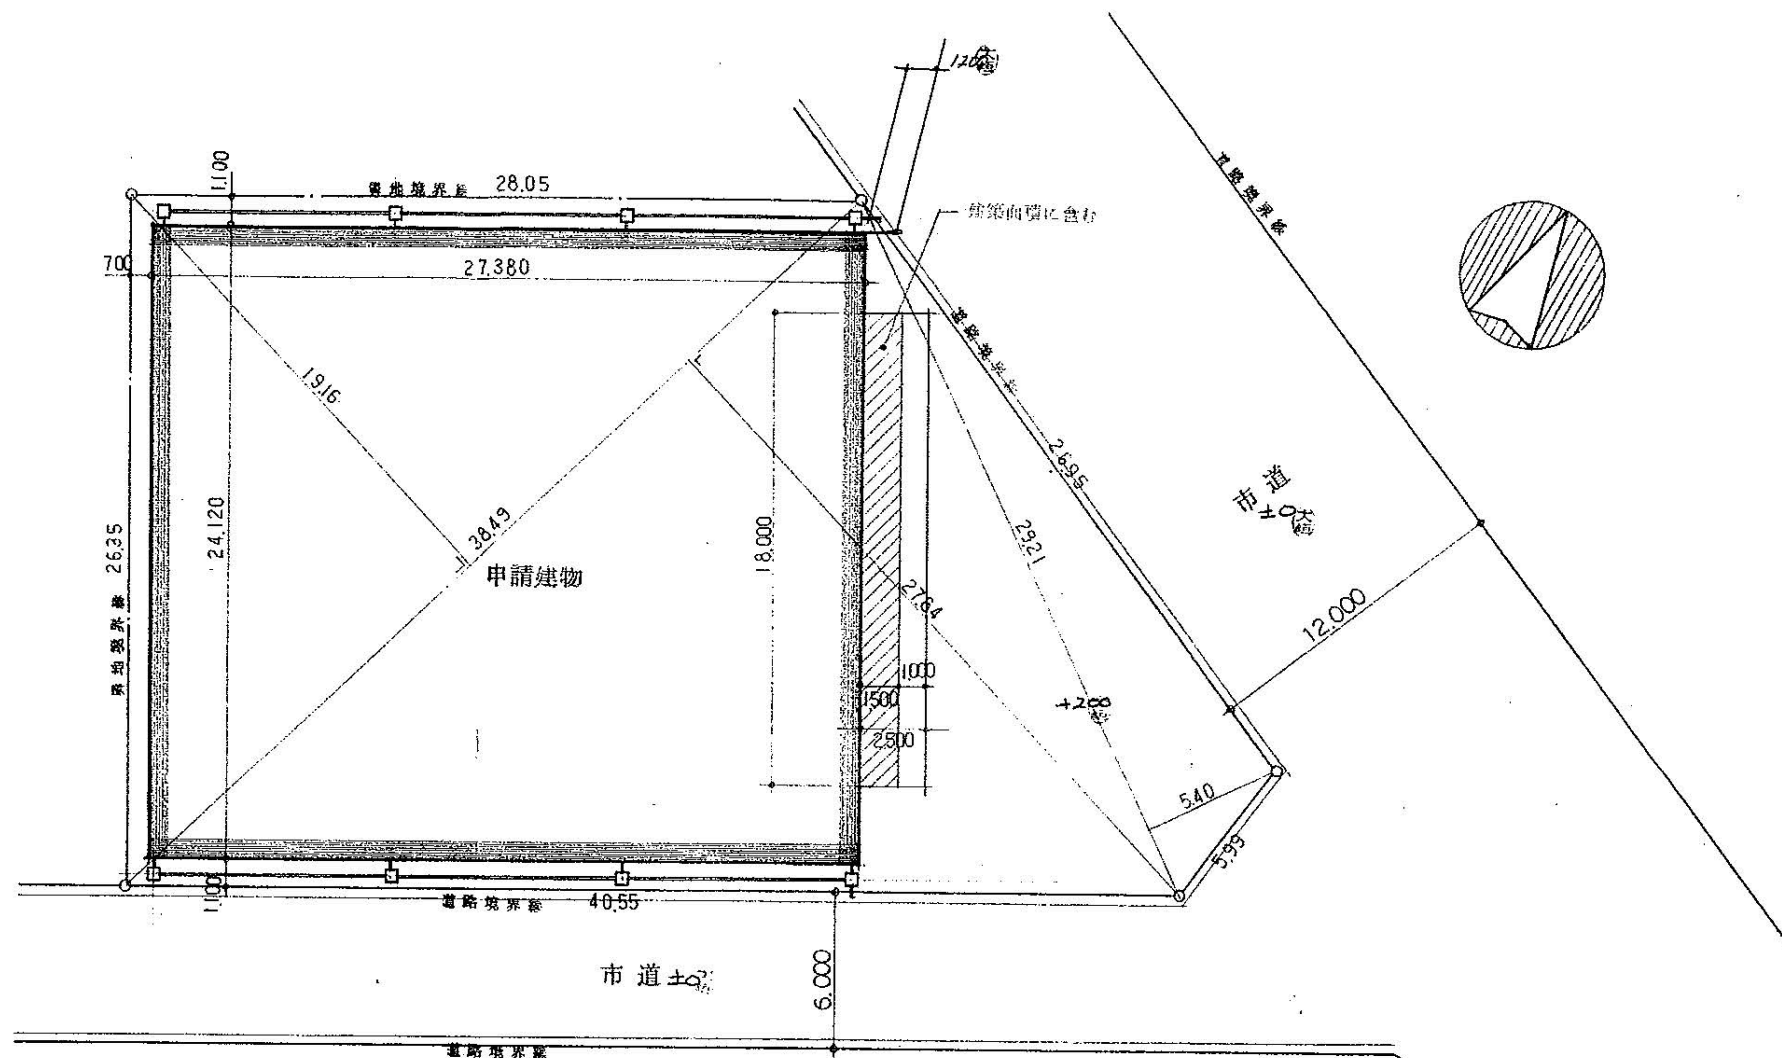


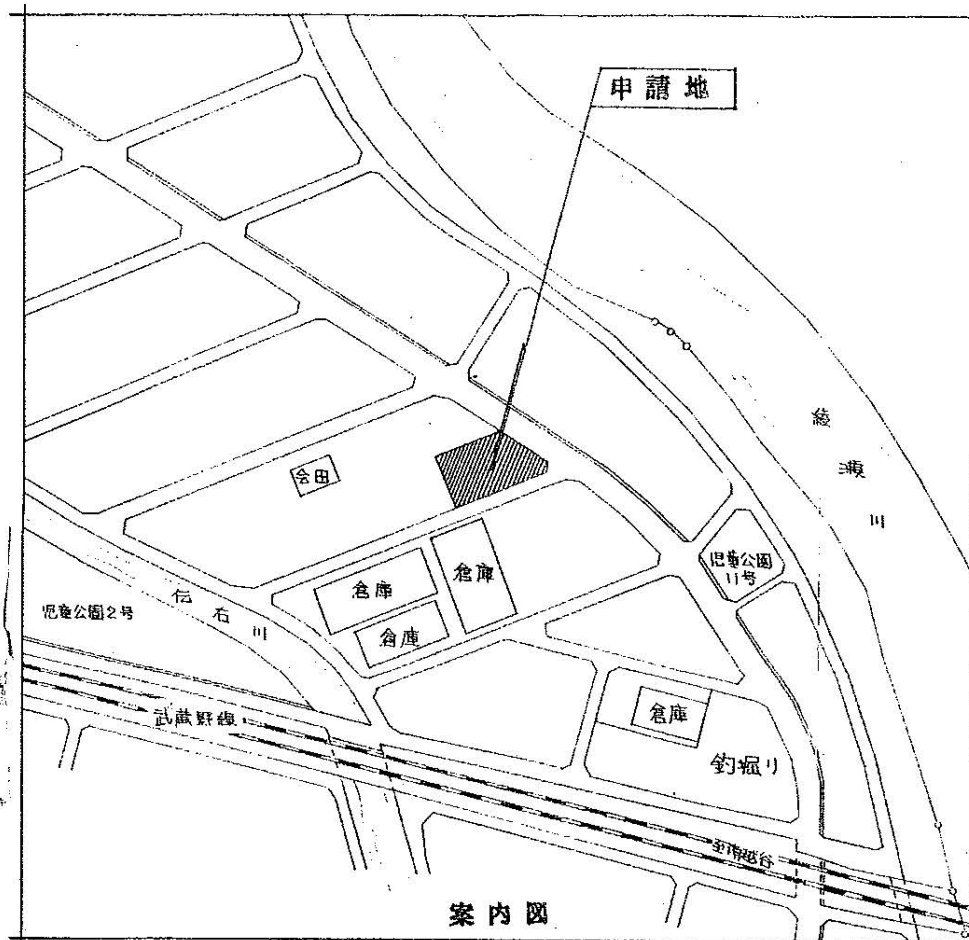


配置図 SCALE: 200

設計概要		面積表	
建築主			
建築場所		川口市東川口 6丁目 8-12、-13	
地域地区		第2種住居専用 地域 (200/角地 70) 法 22条区域	
敷地面積	983.38 M ²	(297.4坪)	
建築面積	687.40 M ²	(207.9坪)	
1 階床面積	660.40 M ²	(199.7坪)	
建 蔽 率	69.9 %		
容 積 率	67.1 %		
最高の高さ	8.100		
軒 高	6.200		
自動火災報知設備は設置致しません			

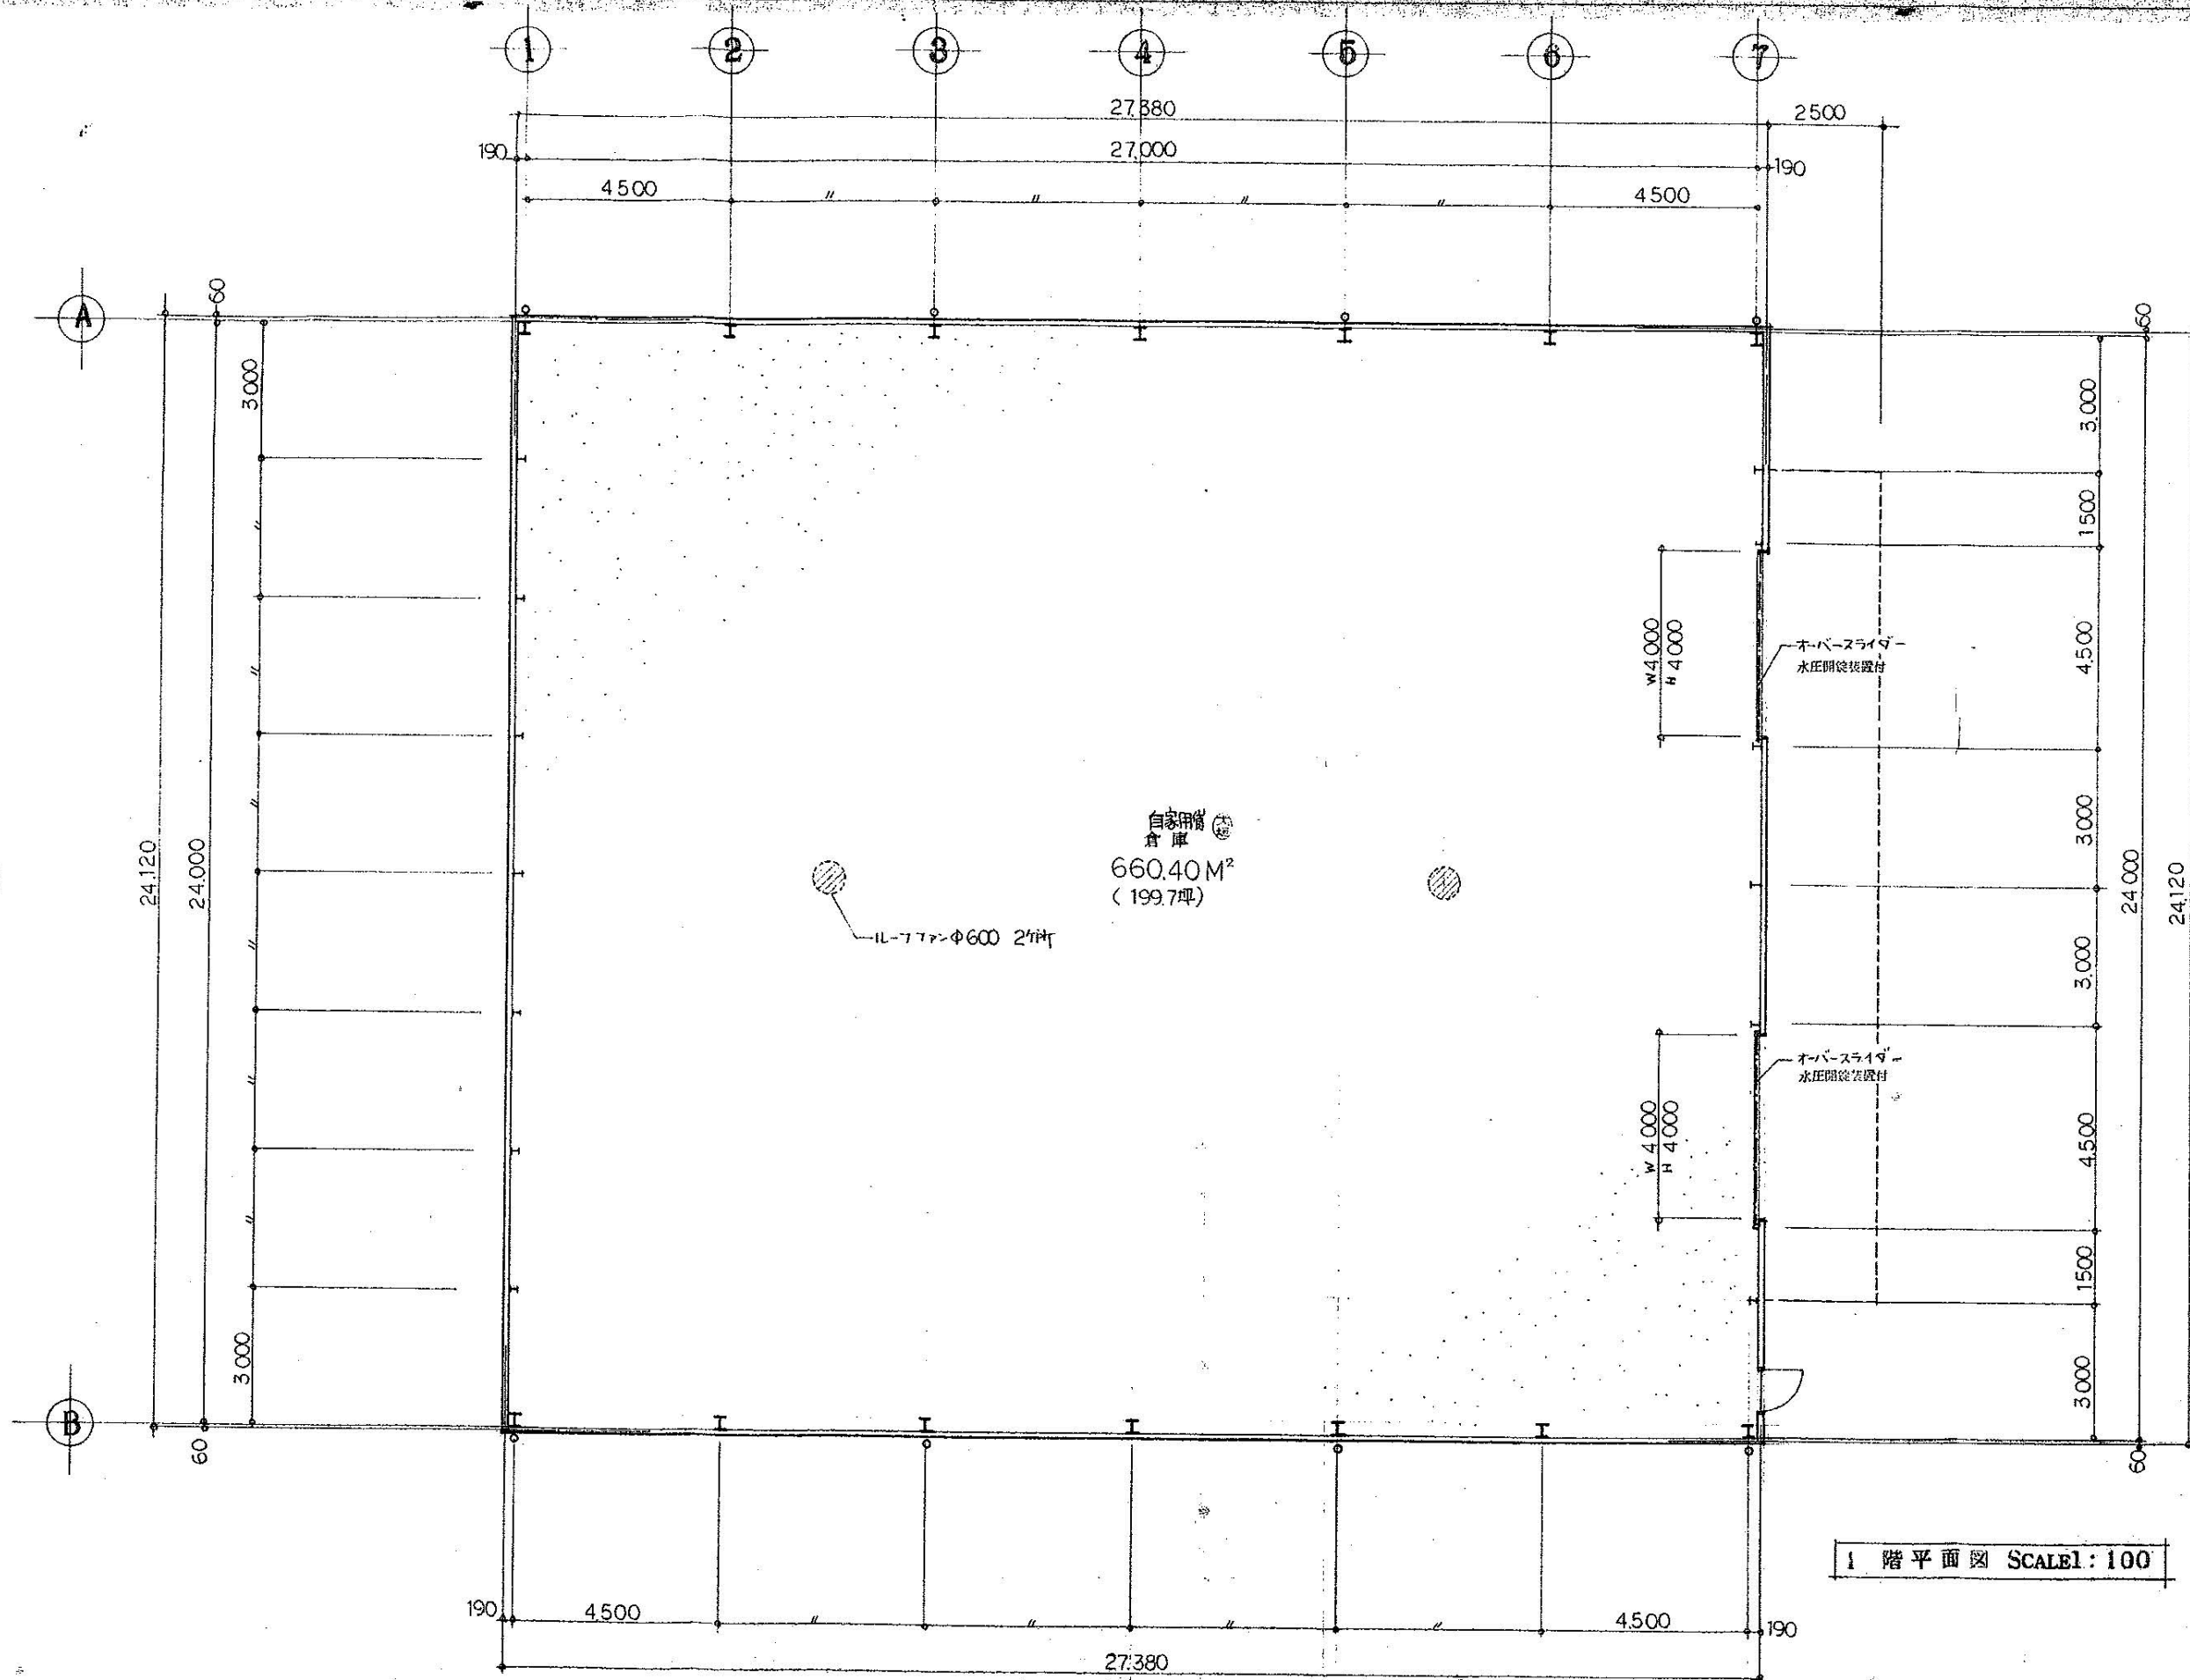


1 階平面図 SCALE:100


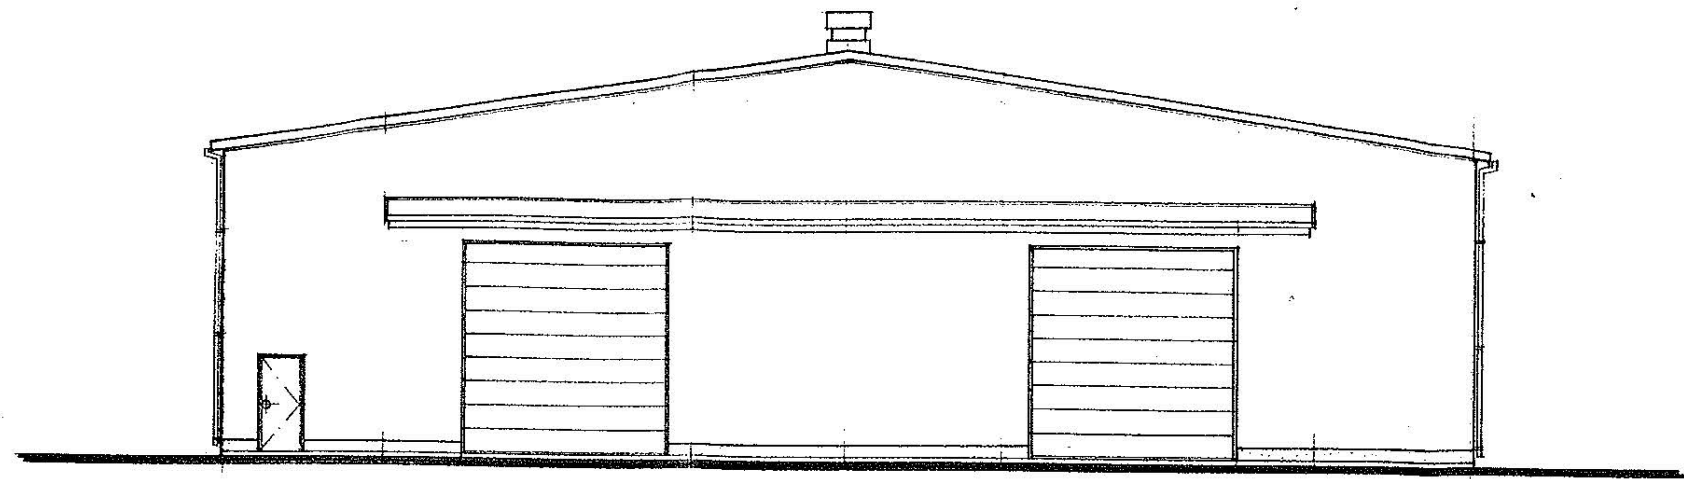


東側立面図 SCALE:100


屋根 折版葺(ルーファンφ0.6 山高 88
裏面断熱材付)
外壁 石コウボ+φ9 下地 角境カラー鉄板貼

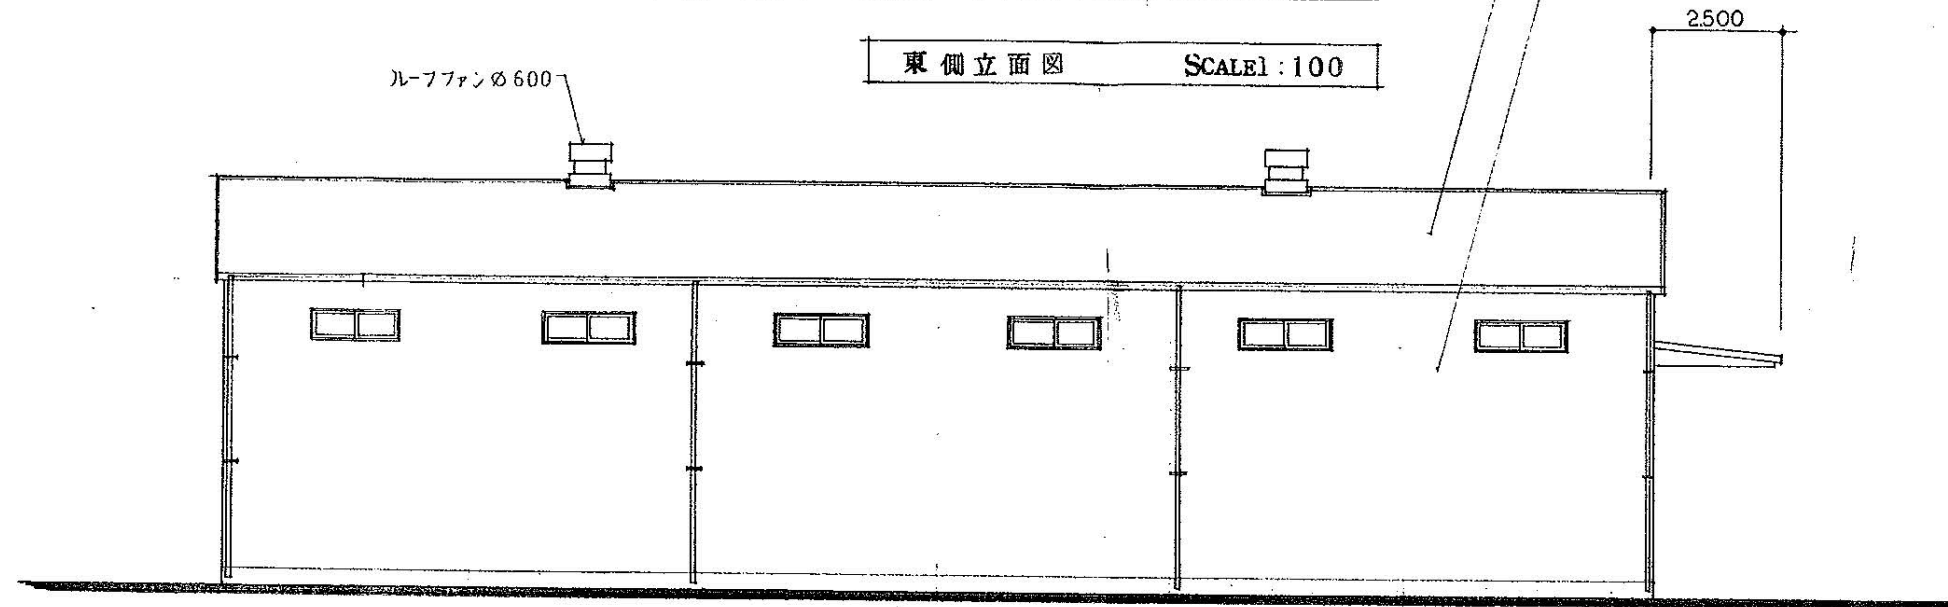

南側立面図 SCALE:100

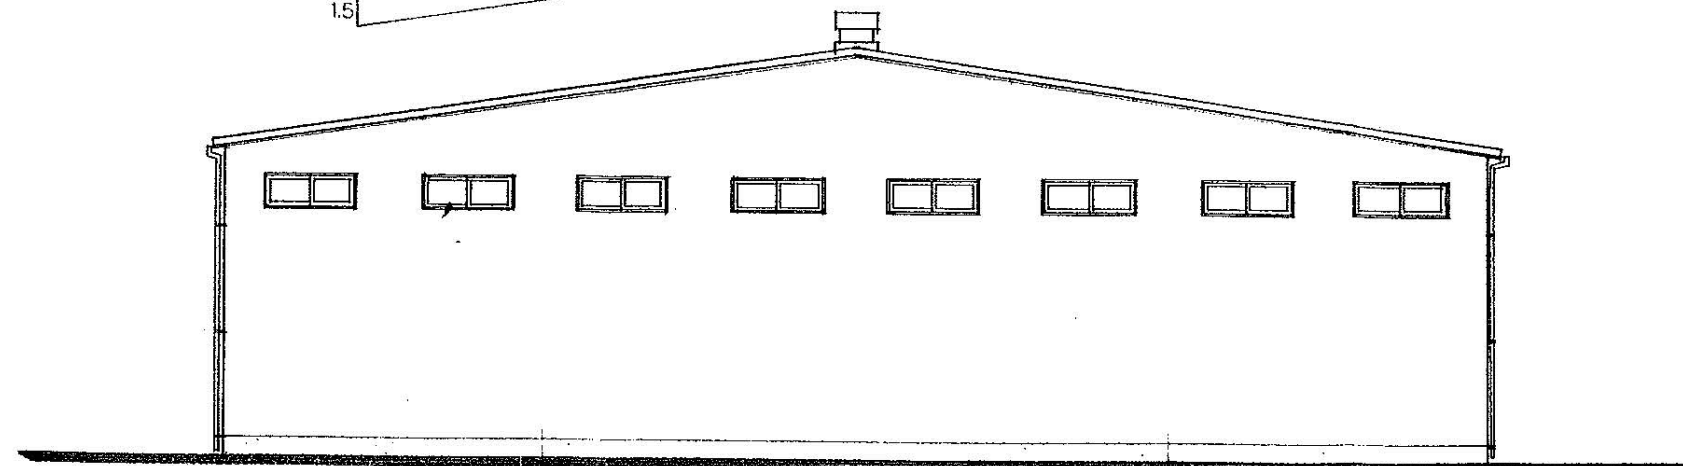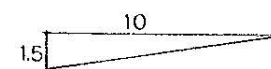

西側立面図 SCALE:100

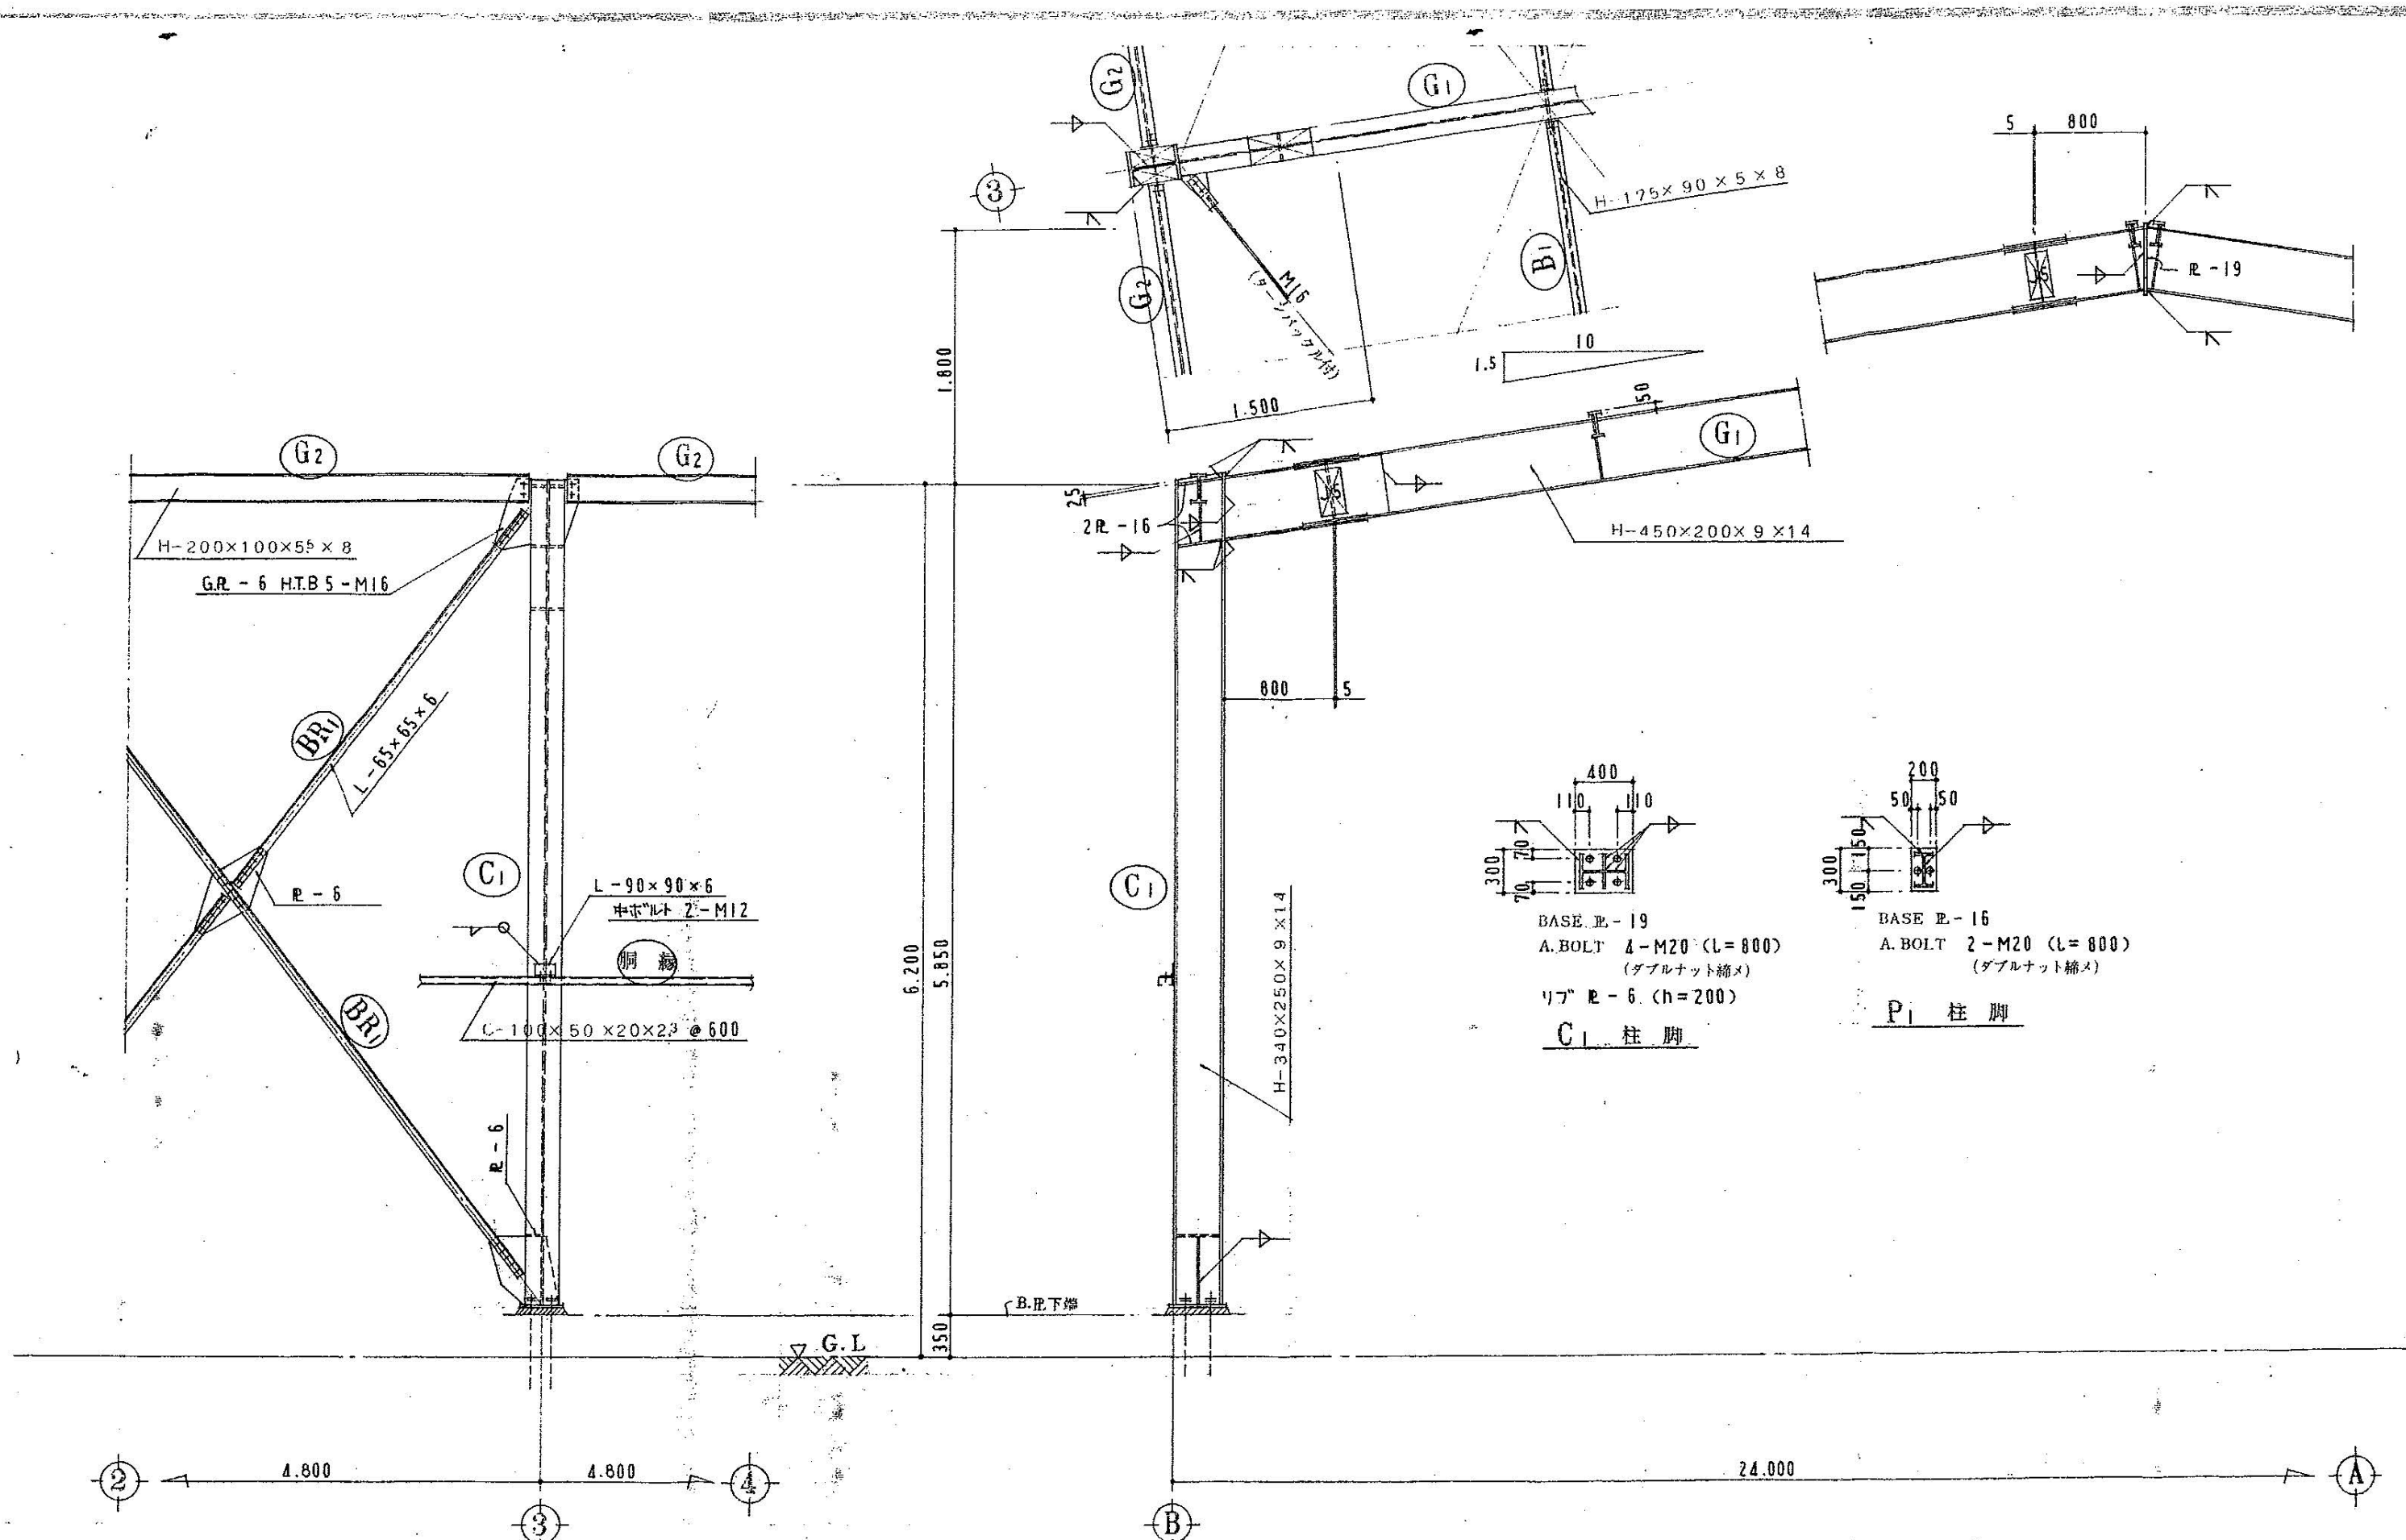

B 通り鉄骨詳細図 S=1/30

3 通り鉄骨詳細図 S=1/30